


Согласовано

Инд. / подп. / Дата / Подп. и дата / Взам. инд. /

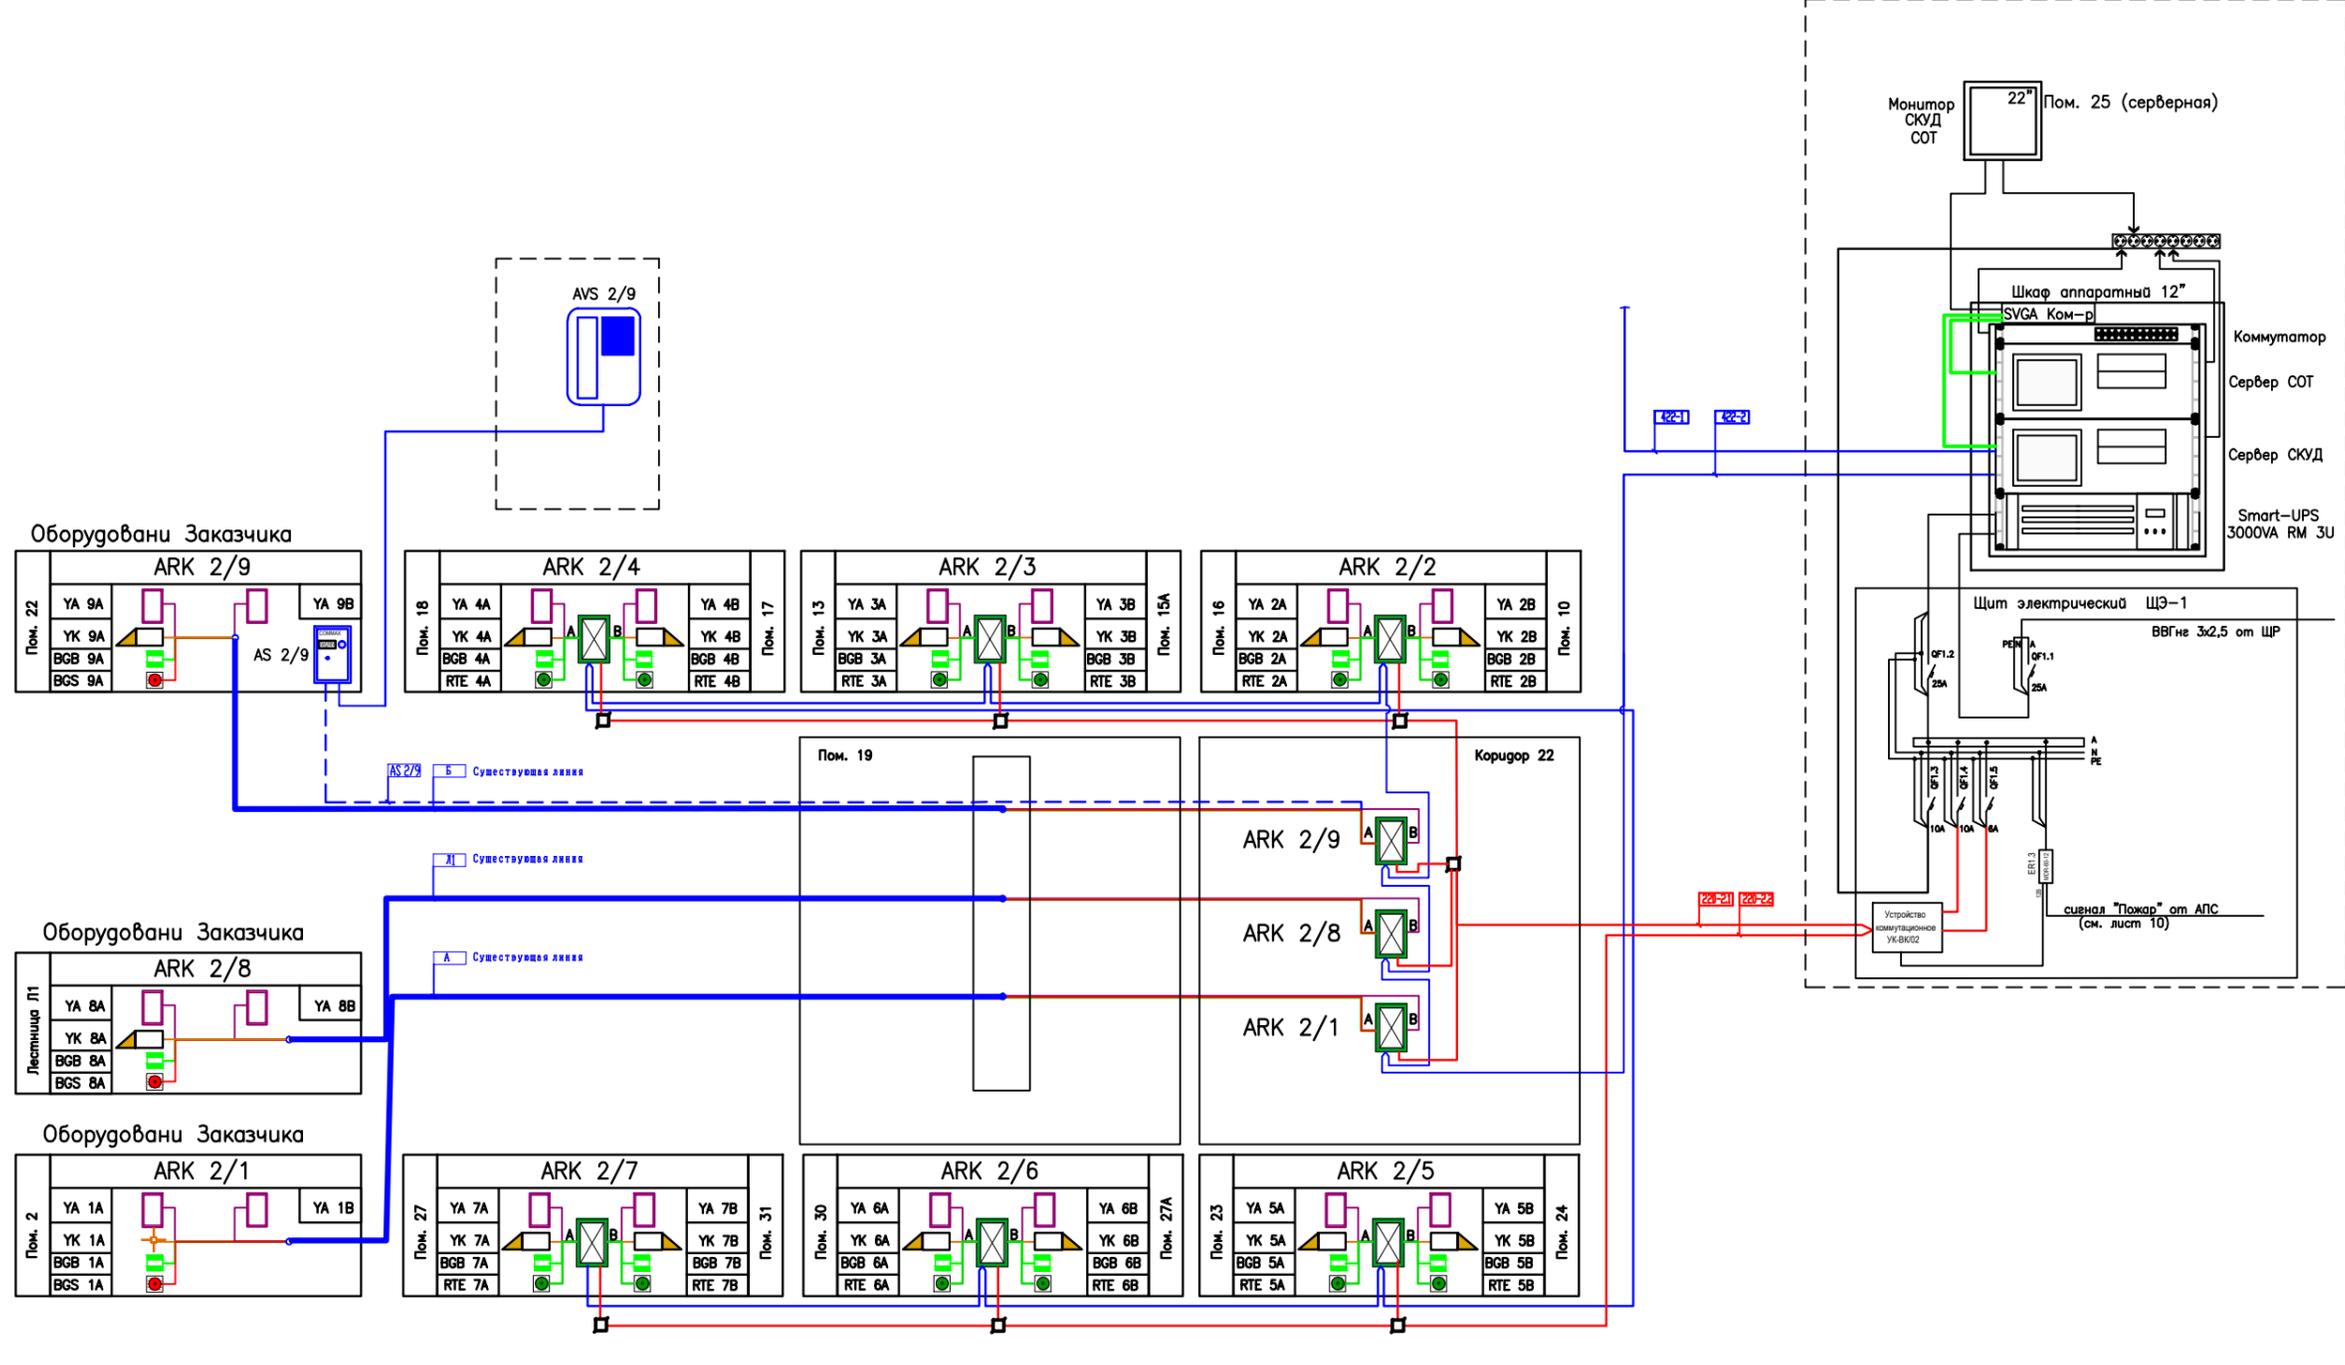

					"Образец" 2012 - ИСБ	
					Типовой проект Объект: офисные помещения	
Изм.	Кол.	Лист	N док.	Подп.	Дата	
Разраб.		Волков				
Проверил		Волков				
Утвердил		Осодчий				
					Интегрированная система безопасности	
					Статус	Лист
					Р	8
					Система контроля и управления доступом. Схема структурная	
					НИЦ "Нейроинформатика"	