
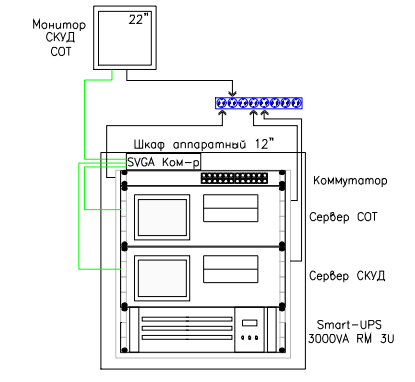
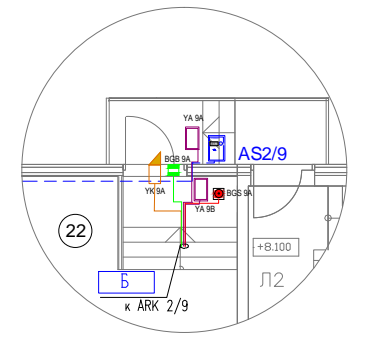
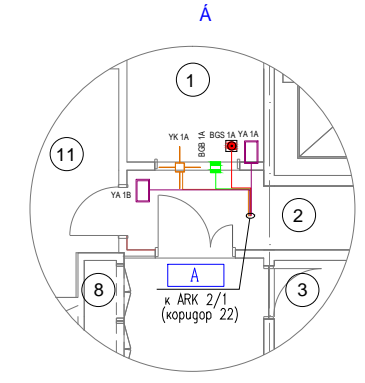
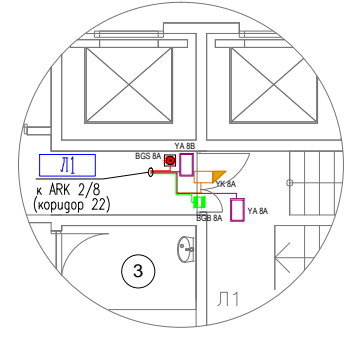


Составлено	
Инв. № лист	Вокз. инв. №
Лист № лист	Лист № лист

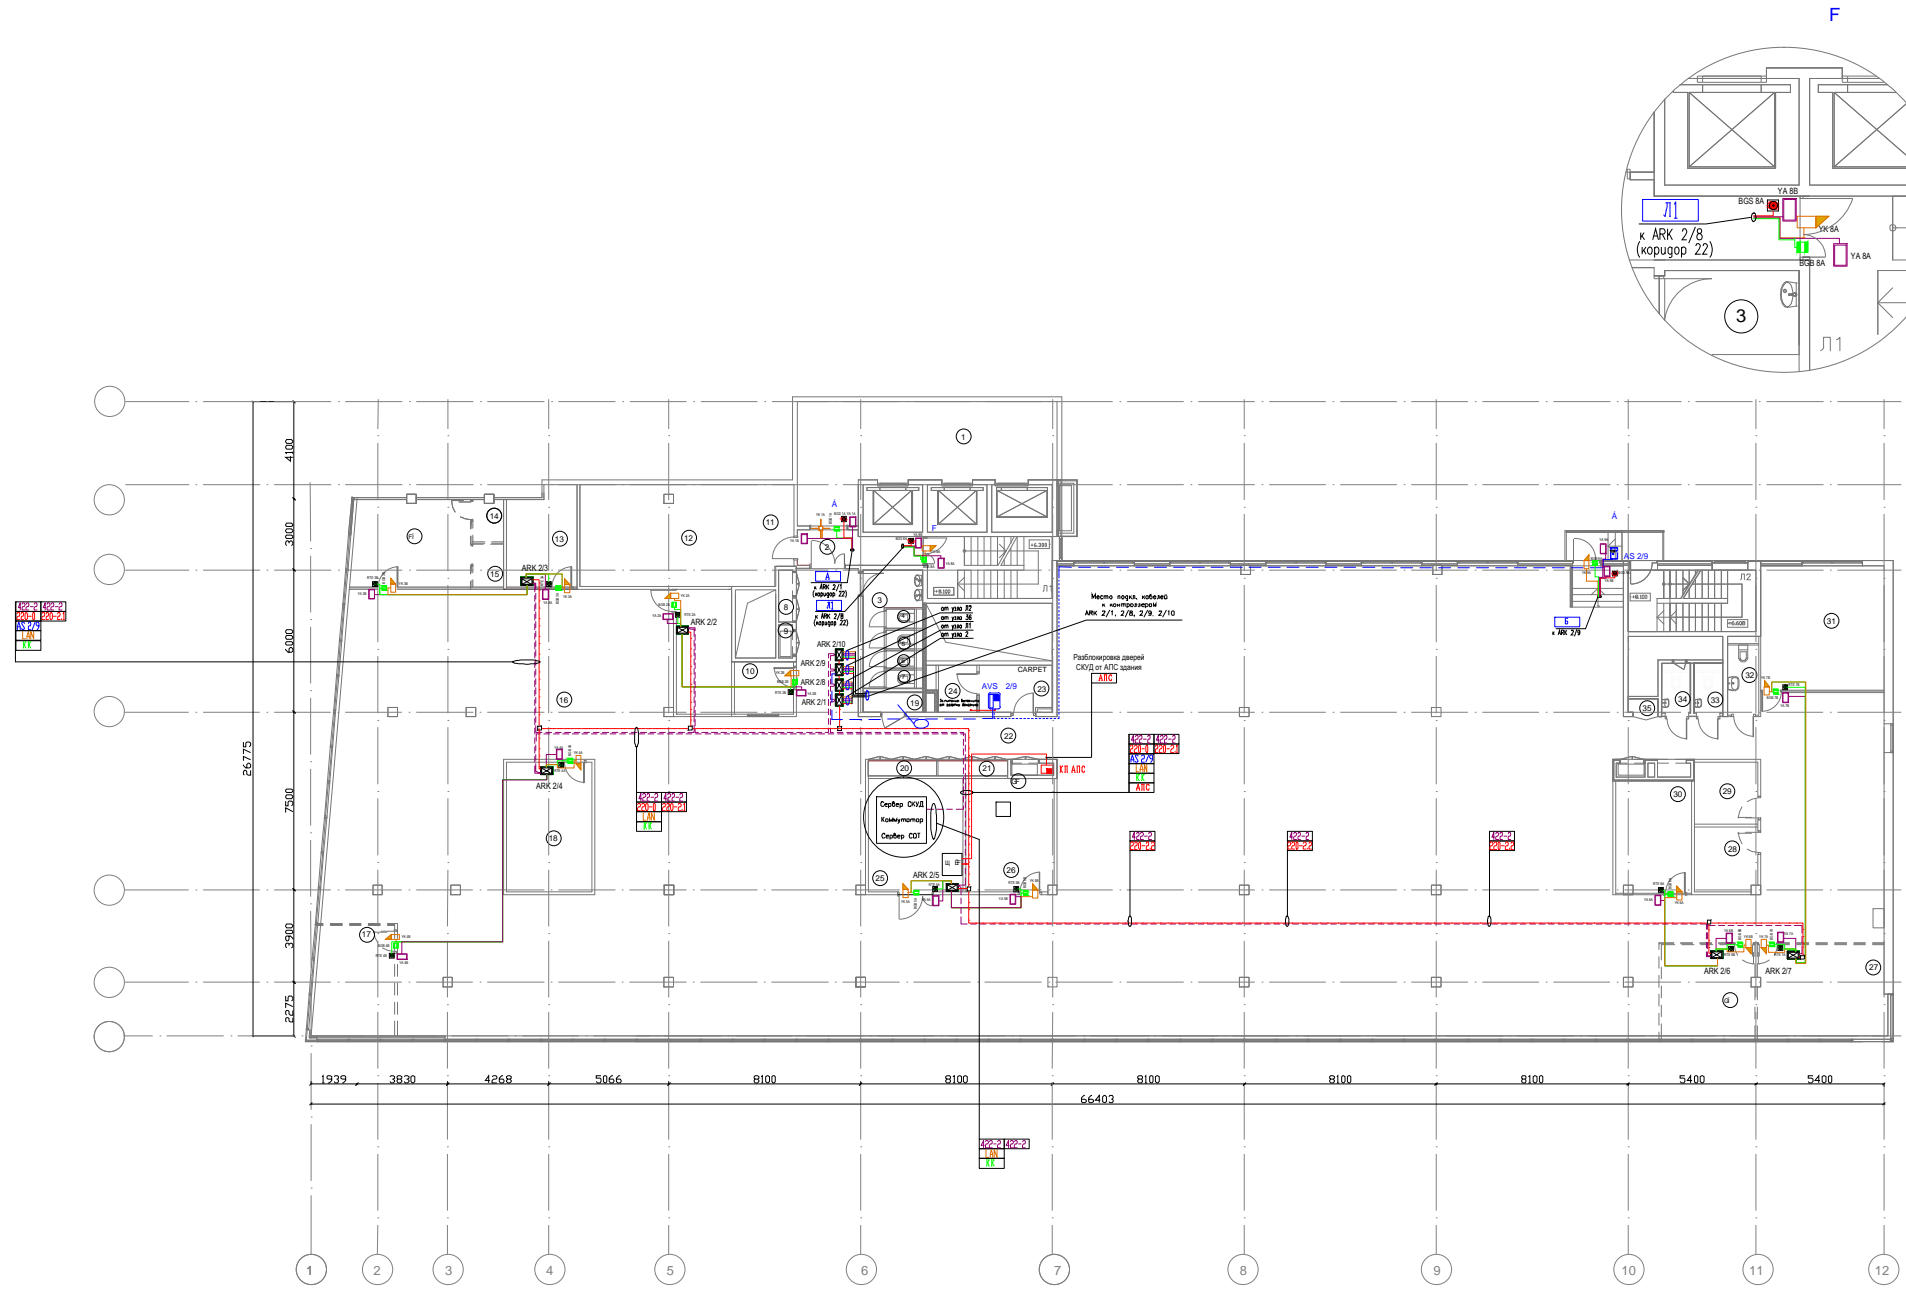

Условные обозначения кабелей

- кабель электропитания ШЗ-1 ВВГнг-LS 3x2,5
- кабель LAN FTP cat 5e 4x2x0,5
- кабель комбинированной
- кабель от контрольной панели АПС КСДВ 4x0,5
- кабель видео РК-75-3,7-35 (RG-59)
- кабель интерфейса RS-422-1 FTP cat 5e 4x2x0,5
- кабель интерфейса RS-422-2 FTP cat 5e 4x2x0,5
- кабель электропитания контроллера ~220В ВВГнг-LS 3x2,5
- кабель от считывателя ГТР cat 5e 4x2x0,5
- кабель электропитания земная/глушителя =12В ШВВП 2x0,75
- кабель от верха КСДВ 2x0,5
- кабель от кнопки "Выход" КСДВ 2x0,5
- кабель от кнопки "Аварийный выход" КСДВ 2x0,5
- кабель видеомонитора (от внешней панели до монитора) КСДВ 4x0,5
- кабель видеомонитора (от внешней панели до контроллера) КСДВ 4x0,5

		"Образец" 2012 - ИСБ	
Типовой проект объект: офисные помещения			
Изм.	Кол.	Лист № док.	Подп.
Разроб.	Волов		
Проверил	Волов		
Утвердил	Осачин		
		Интегрированная система безопасности	Страница Лист
			Р 10
		СКУД Монтажная чертёж электрических проводок	НИИЦ "Нейронформатика"