





Вариант 1. Считыватель на входе – кнопка на выходе, э/магнитный замок

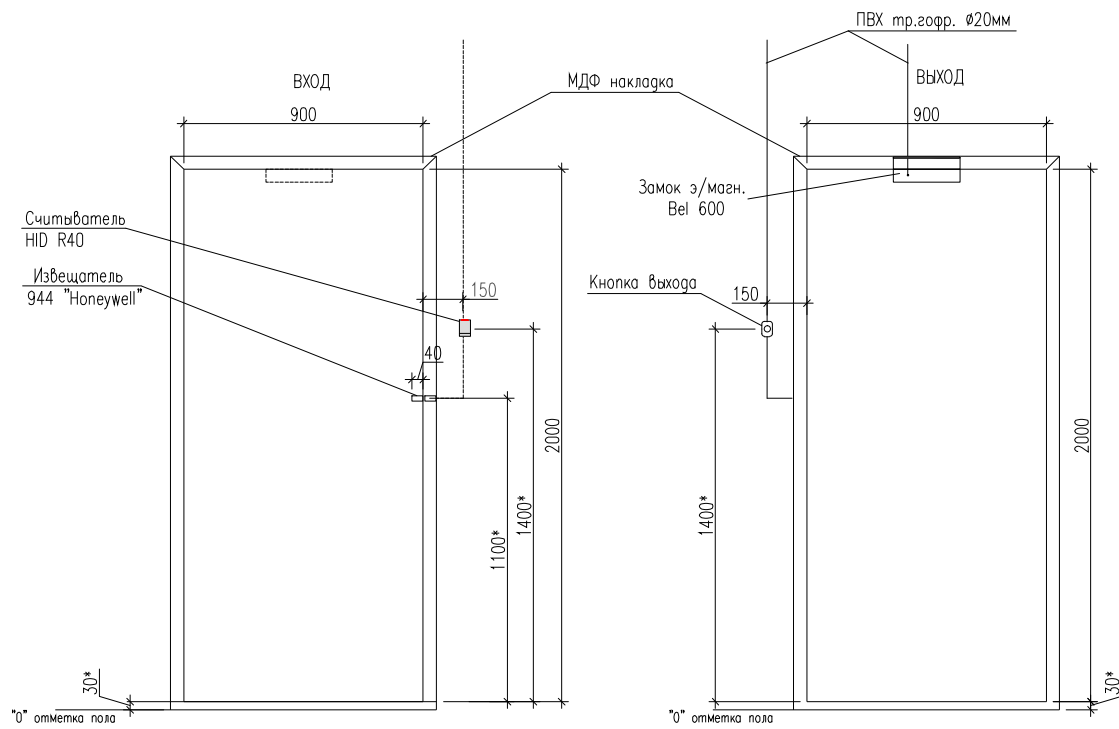

Вариант 3. Считыватель на входе – кнопка на выходе, э/мех. защелка

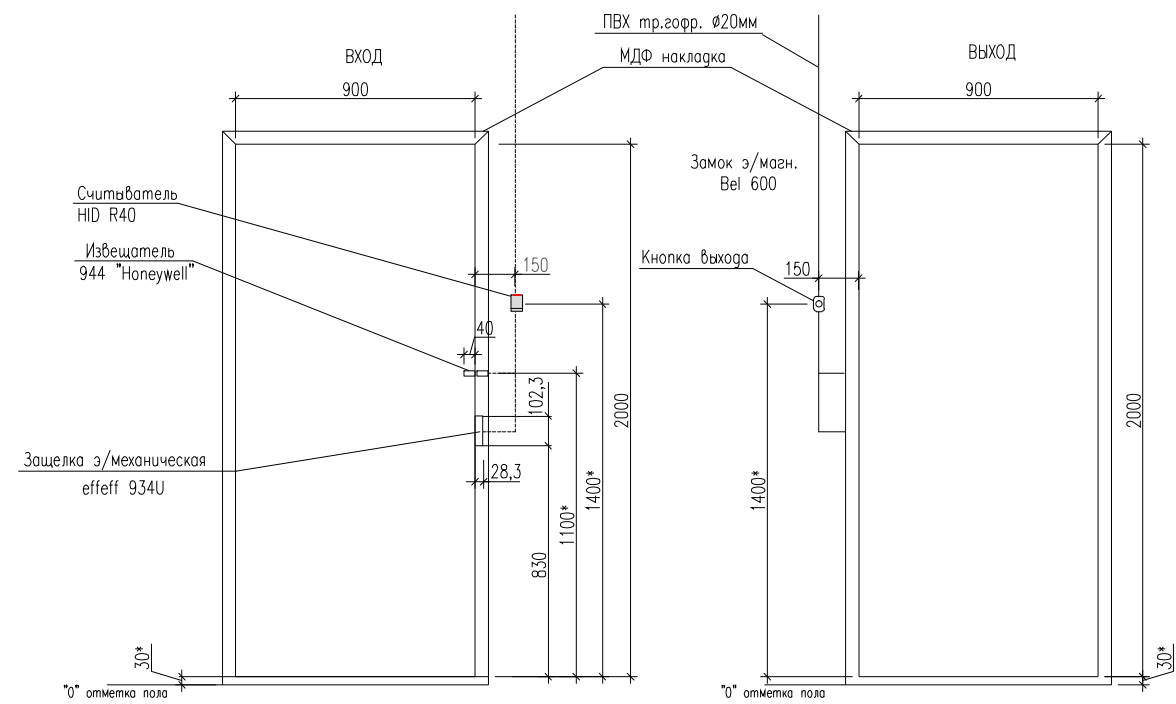

Вариант 2. Считыватель на входе – считыватель на выходе, э/магнитный замок

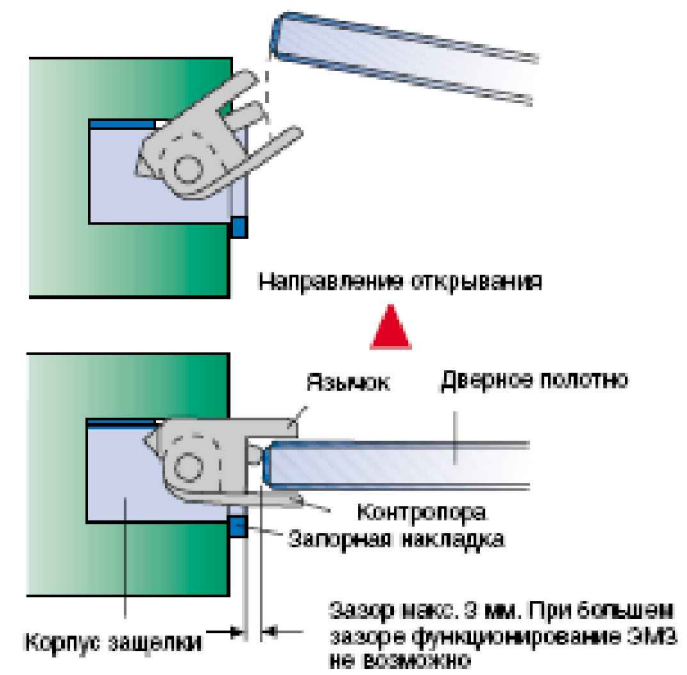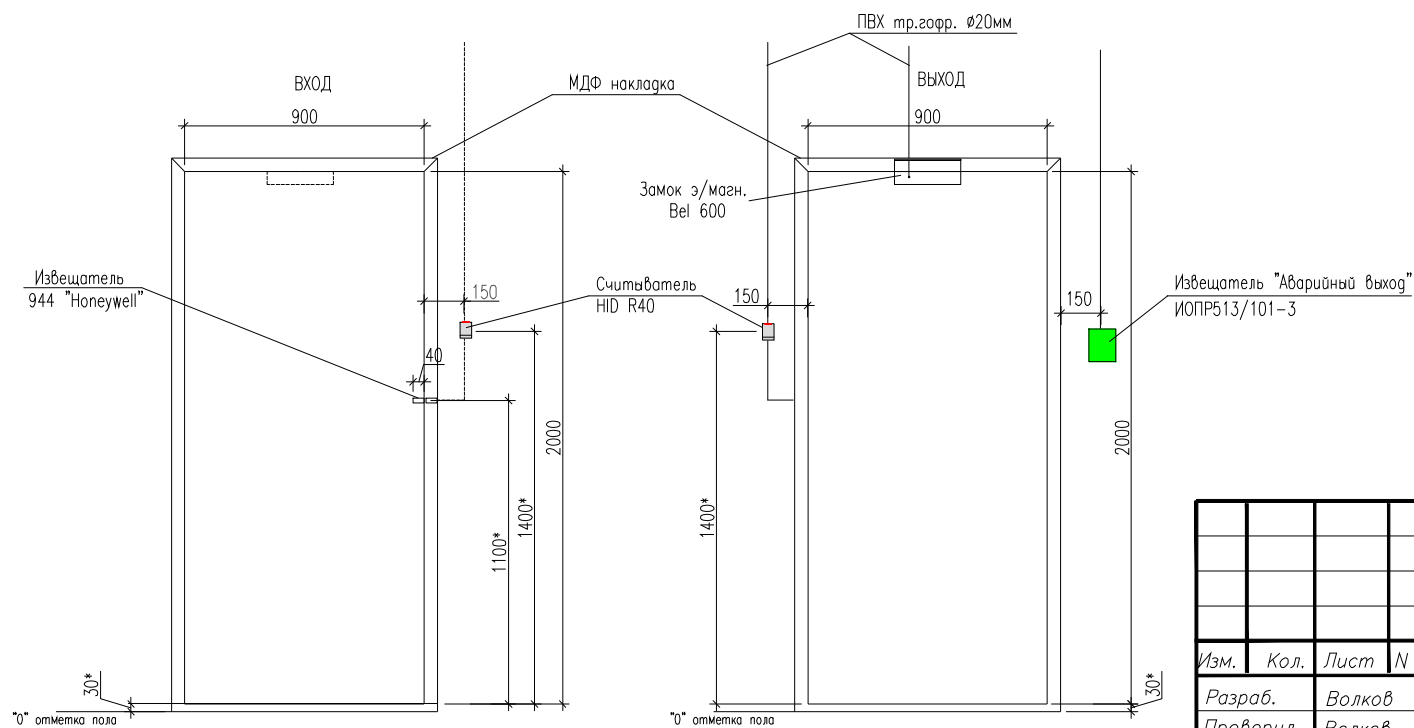

Считыватель: 84 x 122 x 24
 Замок э/магнитный Bel 600: 250 x 48 x 24
 Защелка э/механическая effeff 934U: 102,3 x 21 x 28,3

						"Объект"			
						Объект: офисные помещения			
Изм.	Кол.	Лист	N док.	Подп.	Дата	Интегрированная система безопасности	Стадия	Лист	Листов
Разработ.		Волков					P	11	
Проверил		Волков							
Утвердил		Осадчий				СКУД Оборудование дверей. Типовые схемы	НИЦ "Нейроинформатика"		